


1. Obergeschoss

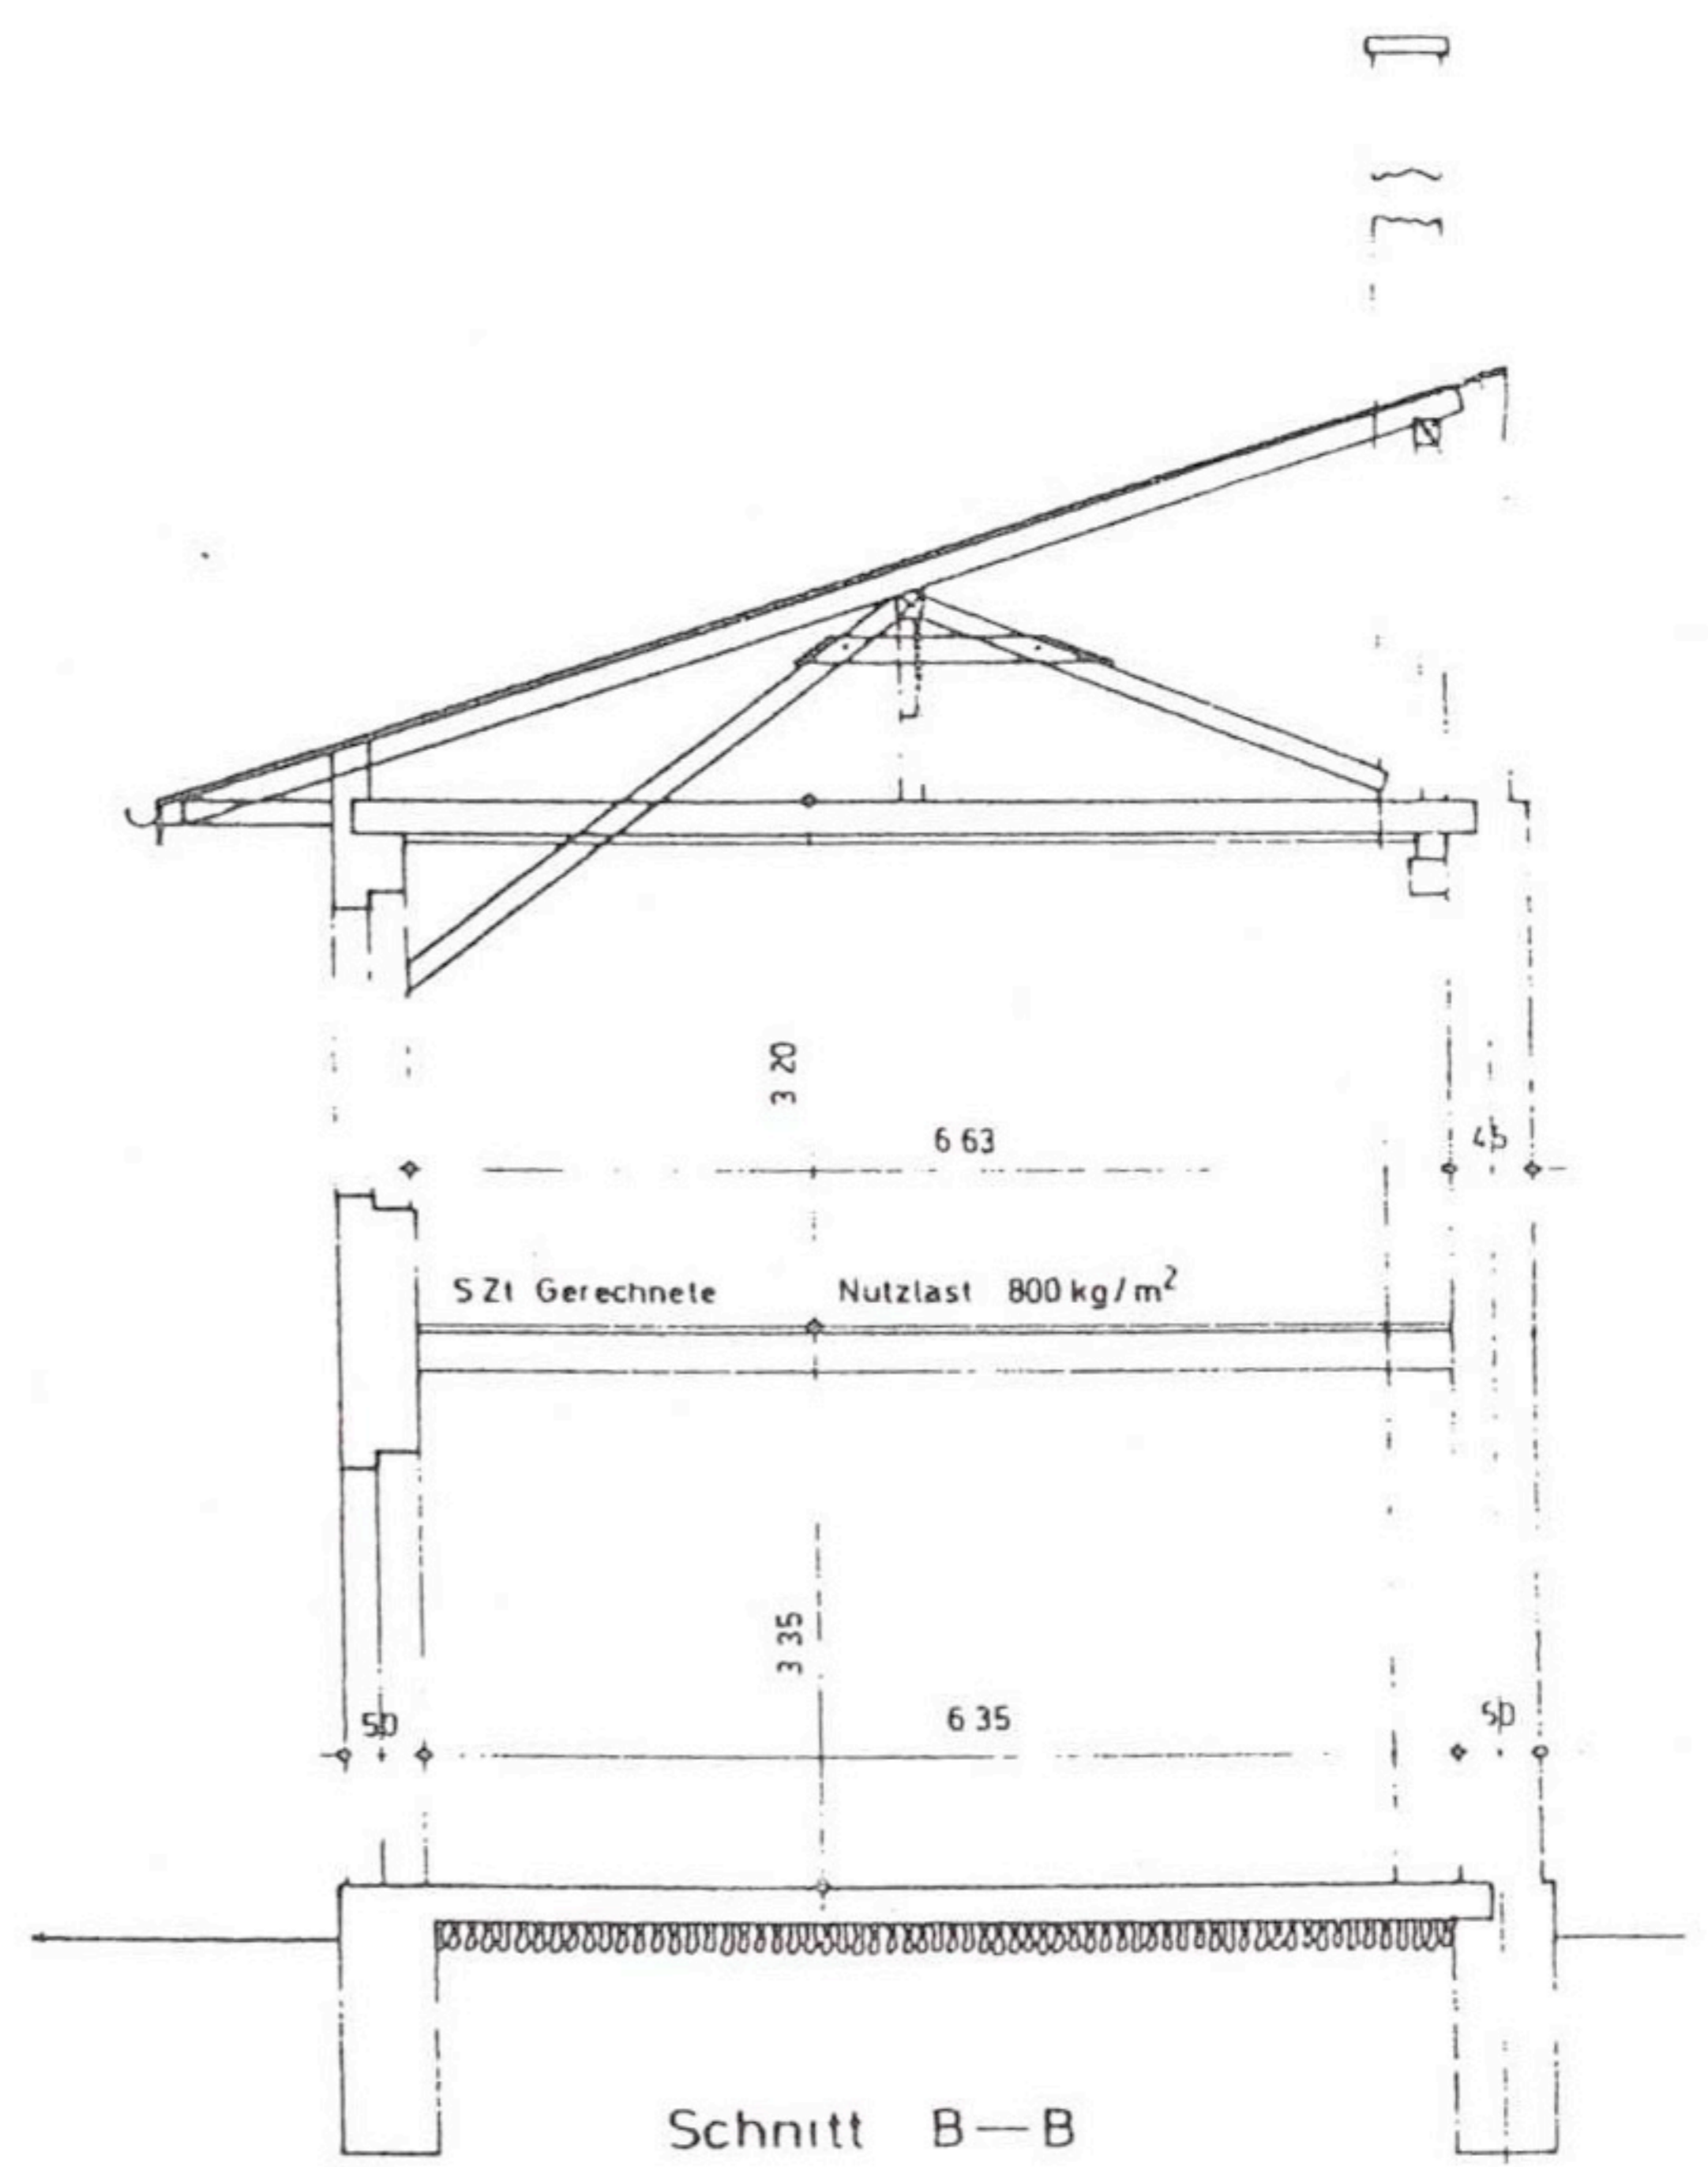

Schnitt B-B

Masstab 1 : 100 (ca.)